



PIANO TERRA

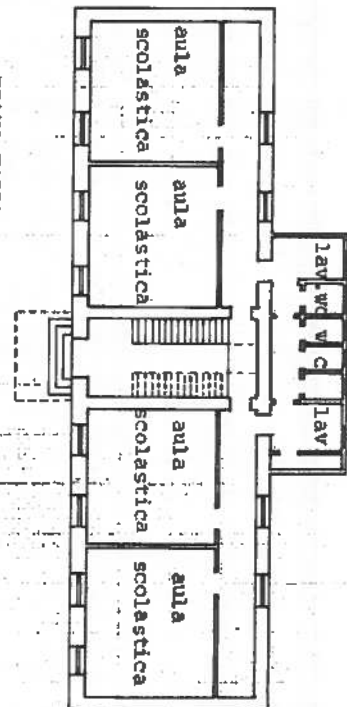

PIANO TERRA

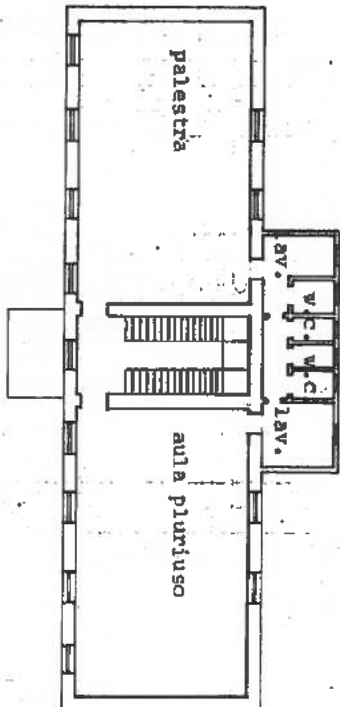

PIANO PRIMO



MINISTERO DELLE FINANZE
DIREZIONE GENERALE DEL CATASTO E DEI SERVIZI TECNICI ERARIALI

NUOVO CATASTO EDILIZIO URBANO

Linea 300


LA SOSTITUZIONE DEL CATASTO EDILIZIO URBANO

Planimetria dell'immobile situato nel Comune di BARENGO

Via PAOLA BELLINI

Ditta COMUNE DI BARENGO C.F. 0034550032 prop. 1000/1000

Allegata alla dichiarazione presentata all'Ufficio Tecnico Erariale di

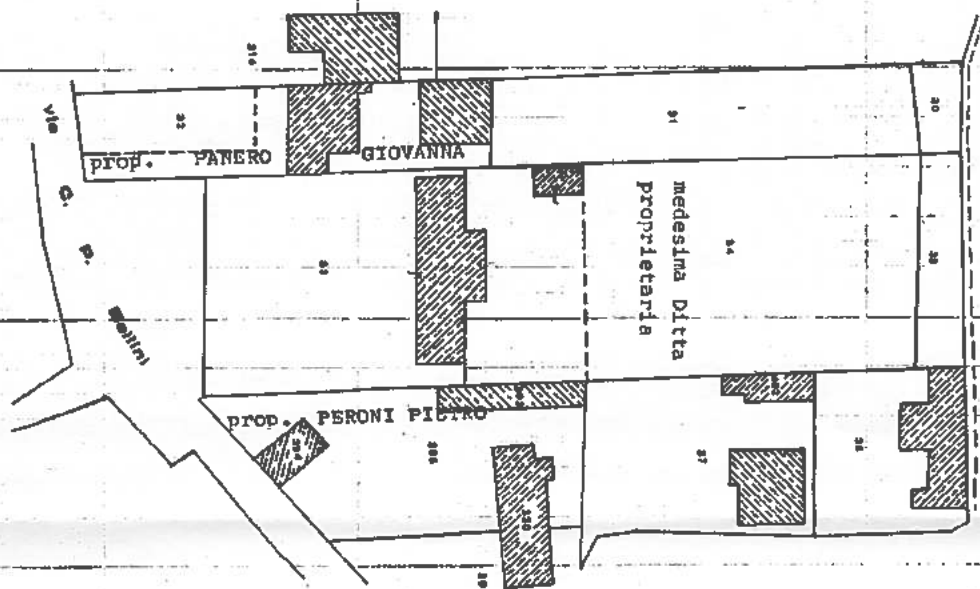

ORIENTAMENTO
NORD

SCALA DI 1:200

SPAZIO RISERVATO PER LE ANNOTAZIONI D'UFFICIO

DATA 18/11/88

PROG. N° 62/88

PARTITA n° 26
Foglio n° 17
Mappale n° 33
p.e. 34

Completato dal GEOM. CERATTI
ERMANNO

Iscriito all'Albo dei GEOMETRI


della Provincia di NOVARA

DATA 25.10.1988

Firma: *U. Cerratti*

PIANO TERRA

SCALA 1:100

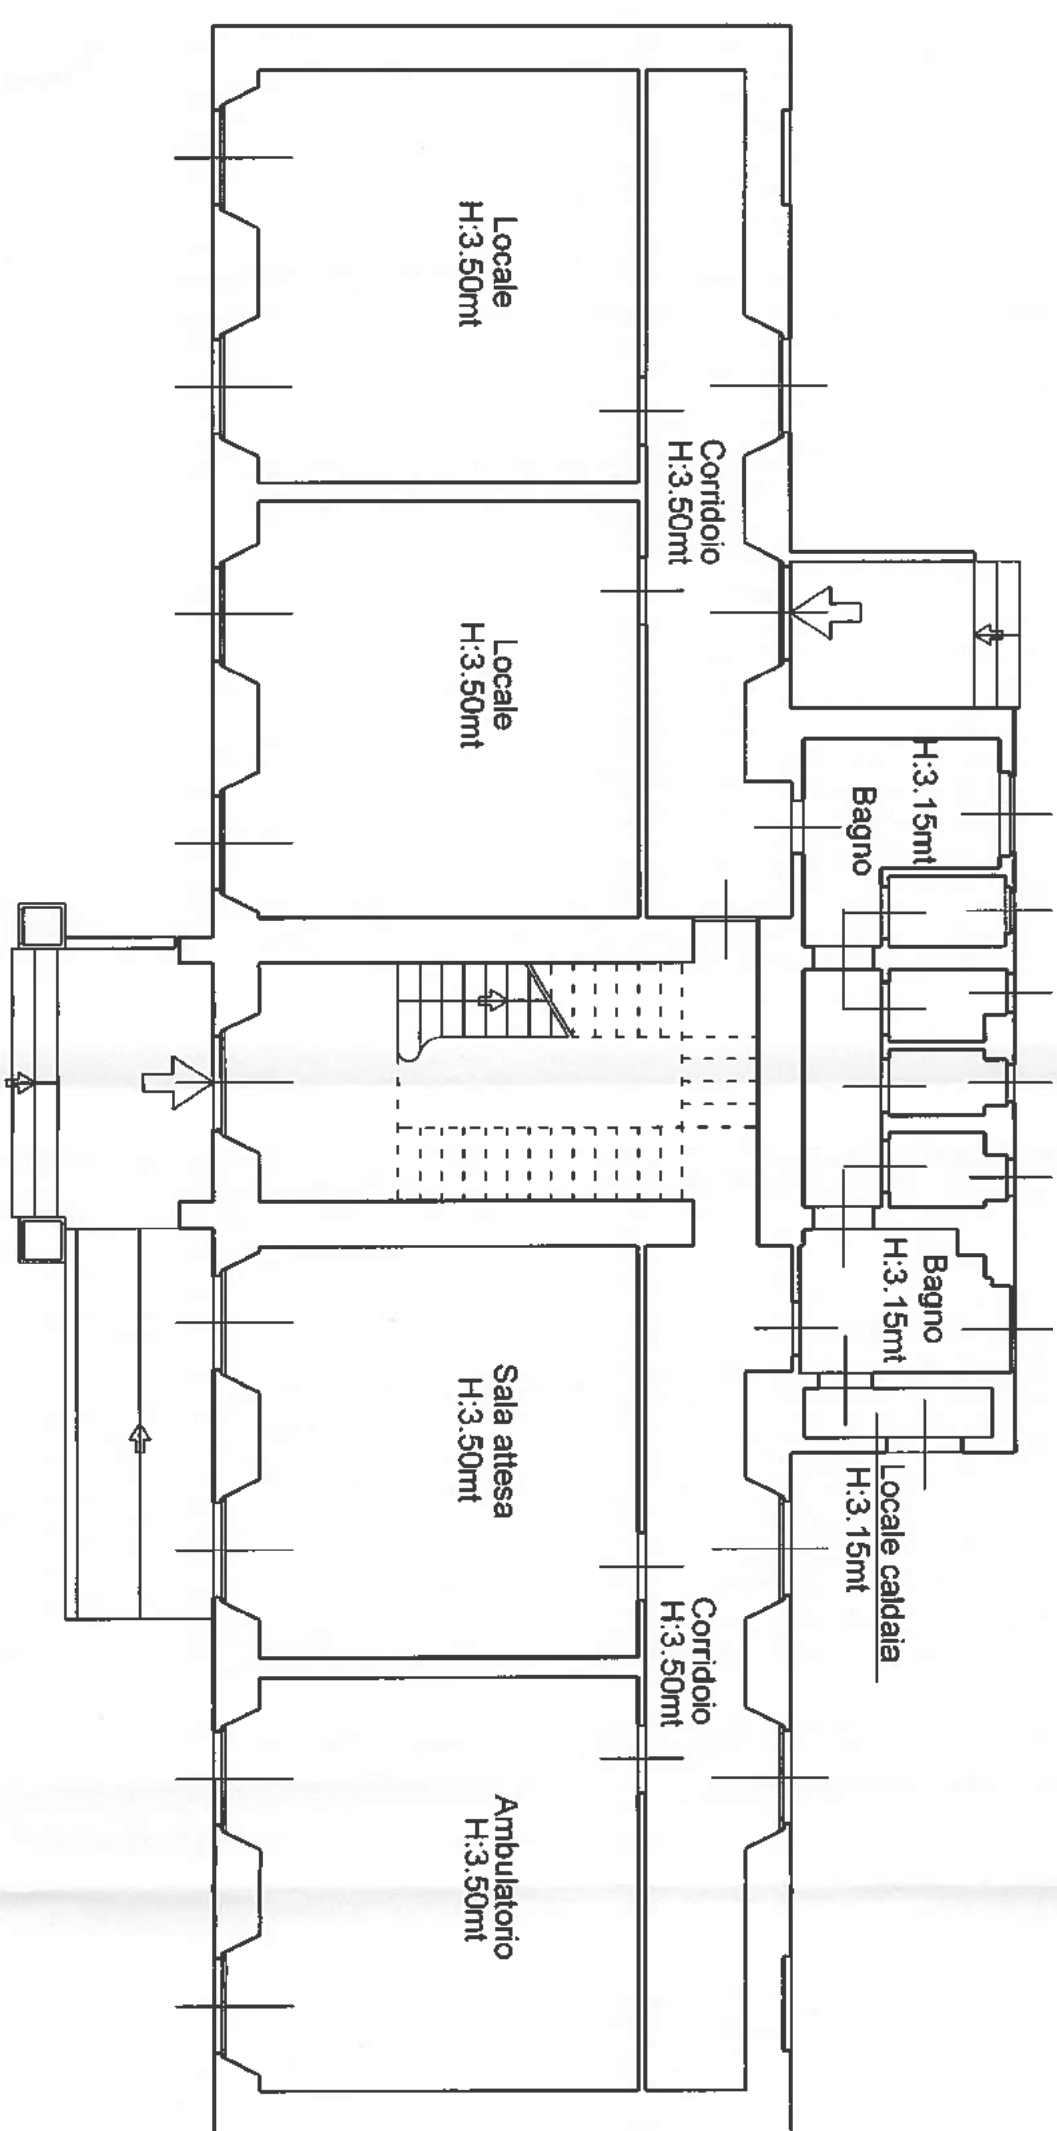

PIANO PRIMO

SCALA 1:100

