


PIANTA PIANO PRIMO

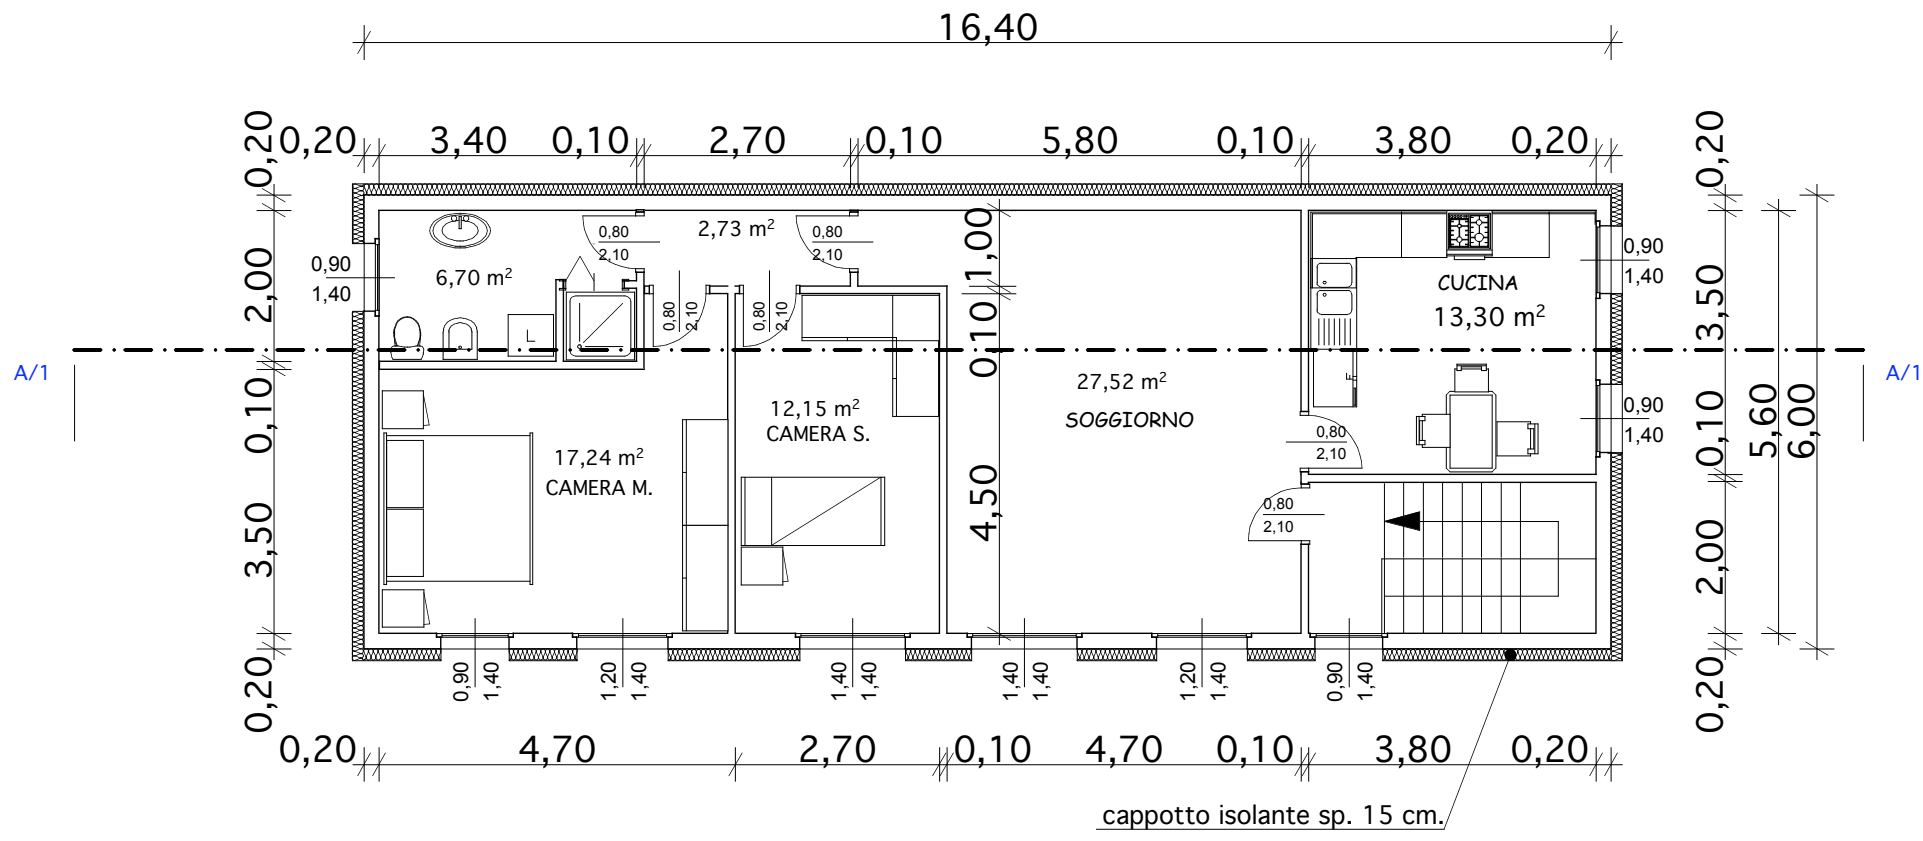

PIANTA PIANO TERRA

|   |                                                                |                       |
|---|----------------------------------------------------------------|-----------------------|
| <div>STUDIO TECNICO<br/>RAGAZZONI</div> <div>Ing.<br/>PIERUCCI<br/>TULLIO</div> <div>Geom.<br/>RAGAZZONI<br/>PIERANGELO</div> <div>Castelletto S. Ticino (NO)<br/>via San Carlo 11<br/>raga.ari@libero.it</div> <div>Massimo Visconti(NO)<br/>piazza Vittorio Veneto 5<br/>Tel. 3356742281</div> | COMMITTENTE:<br>"IMMOBILIARE D. & M. S.R.L."                   | DATA:<br>OTTOBRE 2023 |
|   | COMUNE:<br>BOCA                                                | SCALA:<br>1:100       |
|   | DENOMINAZIONE:<br>NUOVA EDIFICAZIONE CAPANNONE AD USO DEPOSITO | TAUOLA N°<br>2        |
|   | OGGETTO TAVOLA:<br>PIANTA PIANO TERRA<br>PIANTA PIANO PRIMO    |                       |
| IL PROGETTISTA:   | IL COMMITTENTE:                                                |                       |

PIANTA PIANO TERRA

