


LEGENDA

	Nuova costruzione
	Demolizione



Planimetria - Situazione di Confronto Scala 1 : 250

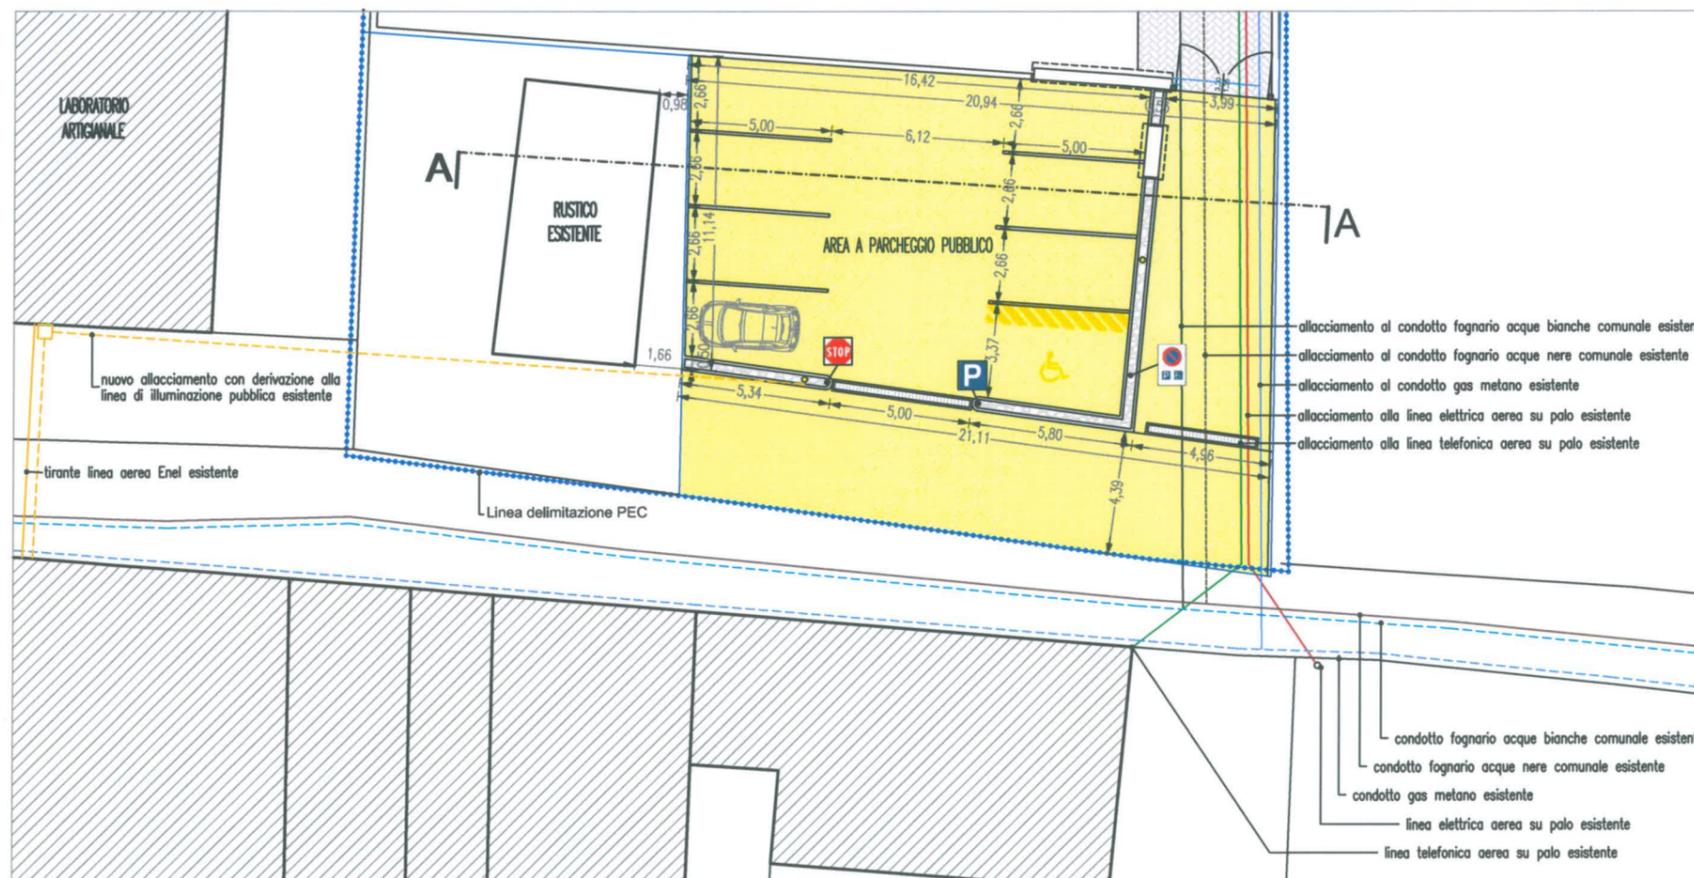

Planimetria - Situazione di Progetto Scala 1 : 250

# P. E. C. Piano Esecutivo Convenzionato

Approvato con Delibera di Consiglio Comunale n. 25 del 18/09/2006

Ai sensi dell'Art. 43 della Legge Regionale 5 dicembre 1977, n. 56 e successive modifiche ed integrazioni

## VARIANTE

COMMITTENTE:

**BISETTI & C. di Bisetti Arnaldo & C. s.n.c.**

Via F.lli Cervi n. 22 28010 Boca (NO)

TAVOLA: Planimetria di Raffronto/Situazione Finale

Pianta

Scala 1:250



Il Committente

REPERTORIO:

## TAVOLA UNICA

DATA PROGETTO:

03 settembre 2014



Progettazione  
 Rendering fotorealistici  
 Direzione lavori  
 Sicurezza nei cantieri  
 Topografia  
 Pratiche catastali  
 Dichiarazioni di successione  
 Certificazioni energetiche  
 Stime immobiliari  
 Consulenze

Uffici: Viale Marconi, 127 28021 Borgomanero (NO)  
 Tel: 0322 83 44 32 / 0322 84 68 53 - Fax: 0322 19 79 973  
 e-mail: info@studiocostigliola.it - www.studiocostigliola.it  
 Cod. Fisc. CST PLA 75P05 B0190 - P.iva 01805650031