



**PROSPETTO NORD- EST**

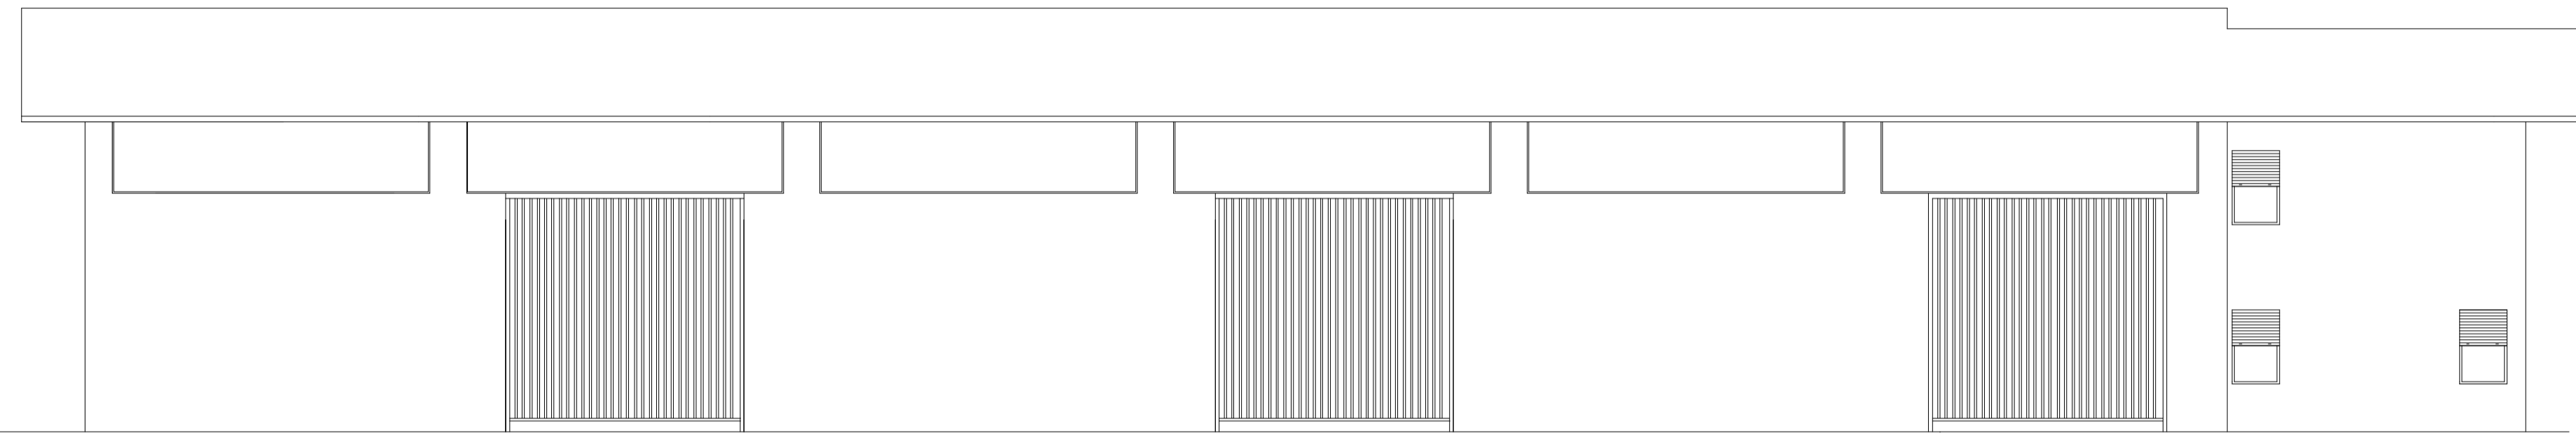


**PROSPETTO SUD-OVEST**

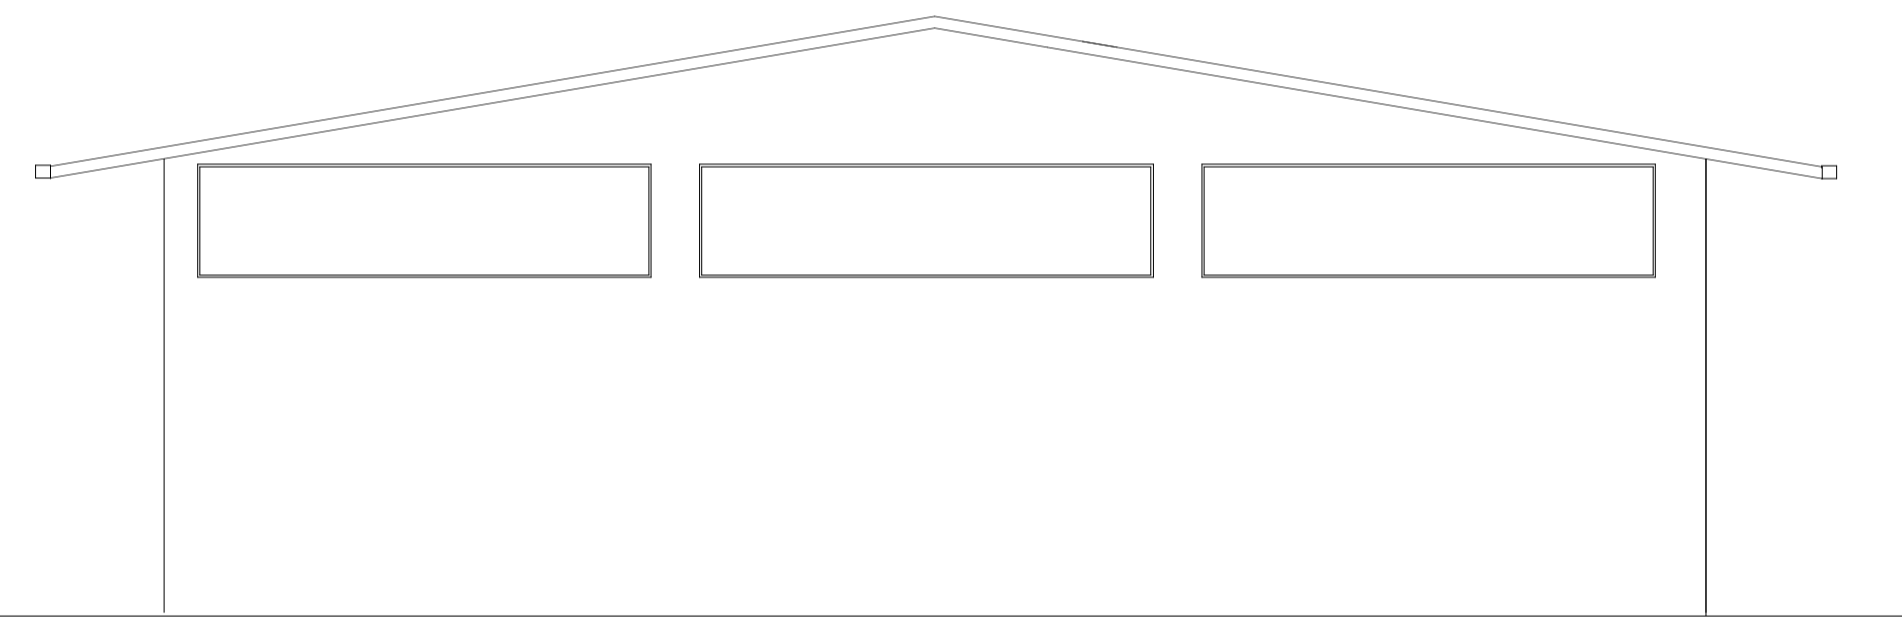


**PROSPETTO NORD-OVEST**



**PROSPETTO SUD-EST**

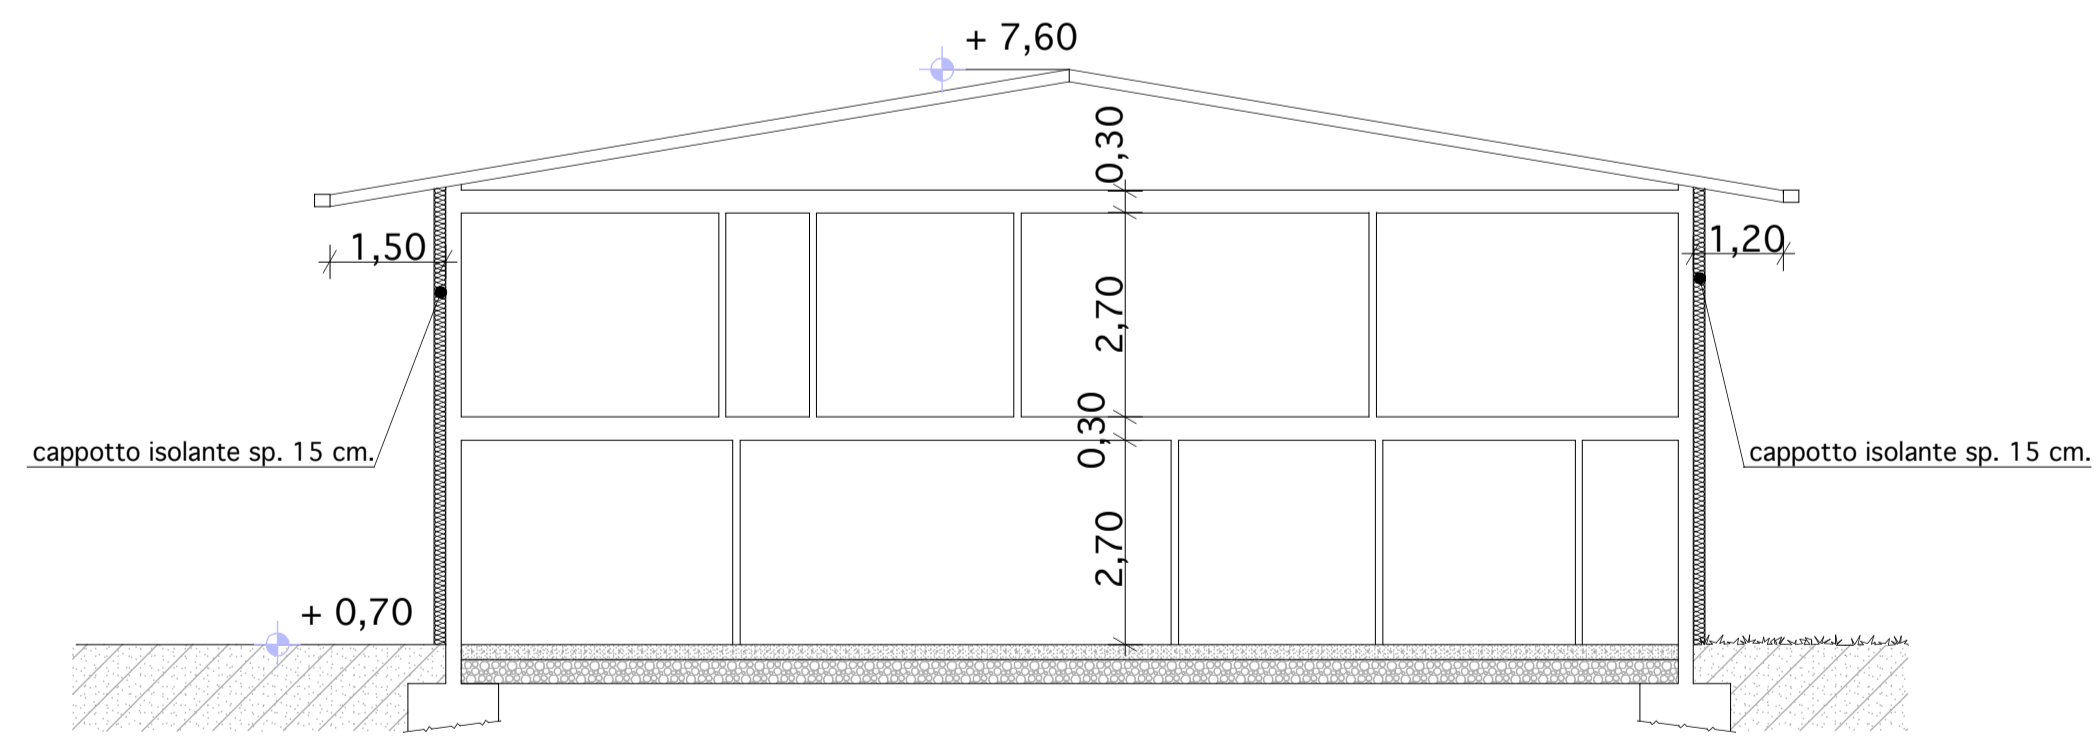

**SEZIONE A1**

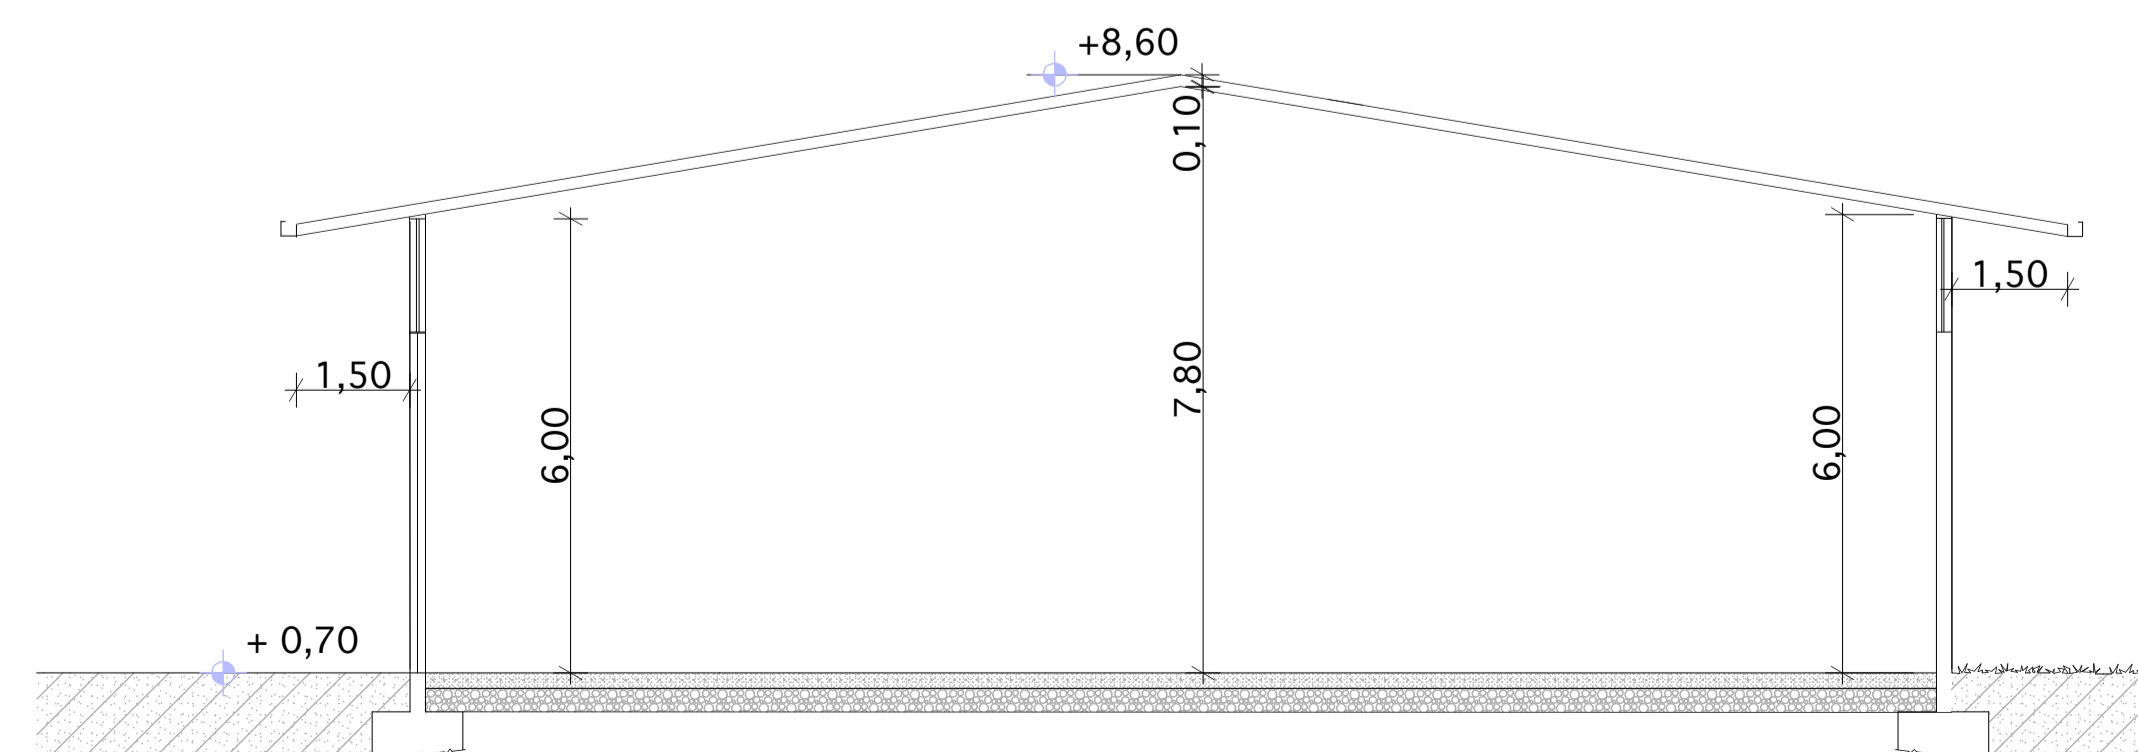

**SEZIONE A2**

<b>STUDIO TECNICO</b> <b>RAGAZZONI</b>  Ing. <b>PIERUCCI</b> <b>TULLIO</b>  Geom. <b>RAGAZZONI</b> <b>PIERANGELO</b>	<b>COMMITTENTE:</b> "IMMOBILIARE D. & M. S.R.L."	<b>DATA:</b> OTTOBRE 2023
	<b>COMUNE:</b> BOCA	<b>SCALA:</b> 1:100
Castelletto S. Ticino (NO) via San Carlo 11 raga.ari@ibero.it  Massino Visconti(NO) piazza Vittorio Veneto 5 Tel. 3356742281	<b>DENOMINAZIONE:</b> NUOVA EDIFICAZIONE CAPANNONE AD USO DEPOSITO	<b>TAUOLA N°</b>  <b>3</b>
	<b>OGGETTO TAVOLA:</b> PROSPETTI SEZIONI "A1" E "A2"	<b>IL COMMITTENTE:</b>
<b>IL PROGETTISTA:</b>		