

Provincia di Novara



Regione Piemonte



Boca



Cavallirio



MINERALI



MINERALI INDUSTRIALI S.r.l.

SEDE LEGALE ED AMMINISTRATIVA P.zza M. Libertà 4, 28100 NOVARA

PROGETTO

Concessione Mineraria "S.Grato"
Comuni di Boca e Cavallirio (Novara)

Riduzione area di Concessione Mineraria

PRGC COMUNE DI BOCA - PRGC COMUNE DI CAVALLIRIO
VARIANTE URBANISTICA DI CUI AL COMMA
15 BIS DELL'ARTICOLO 17 BIS DELLA LEGGE
REGIONALE 56/77 e ss. mm ed ii.

PRG COMUNE DI BOCA
TAVOLA DI RAFFRONTO TRA PRG
VIGENTE E PROPOSTA DI VARIANTE

PROGETTISTI (TIMBRO E FIRMA)



ORDINE DEGLI ARCHITETTI
PIANIFICATORI, PAESAGGISTI E CONSERVATORI
DELLA PROVINCIA DI BIELLA

sezione Architetto

n° 73

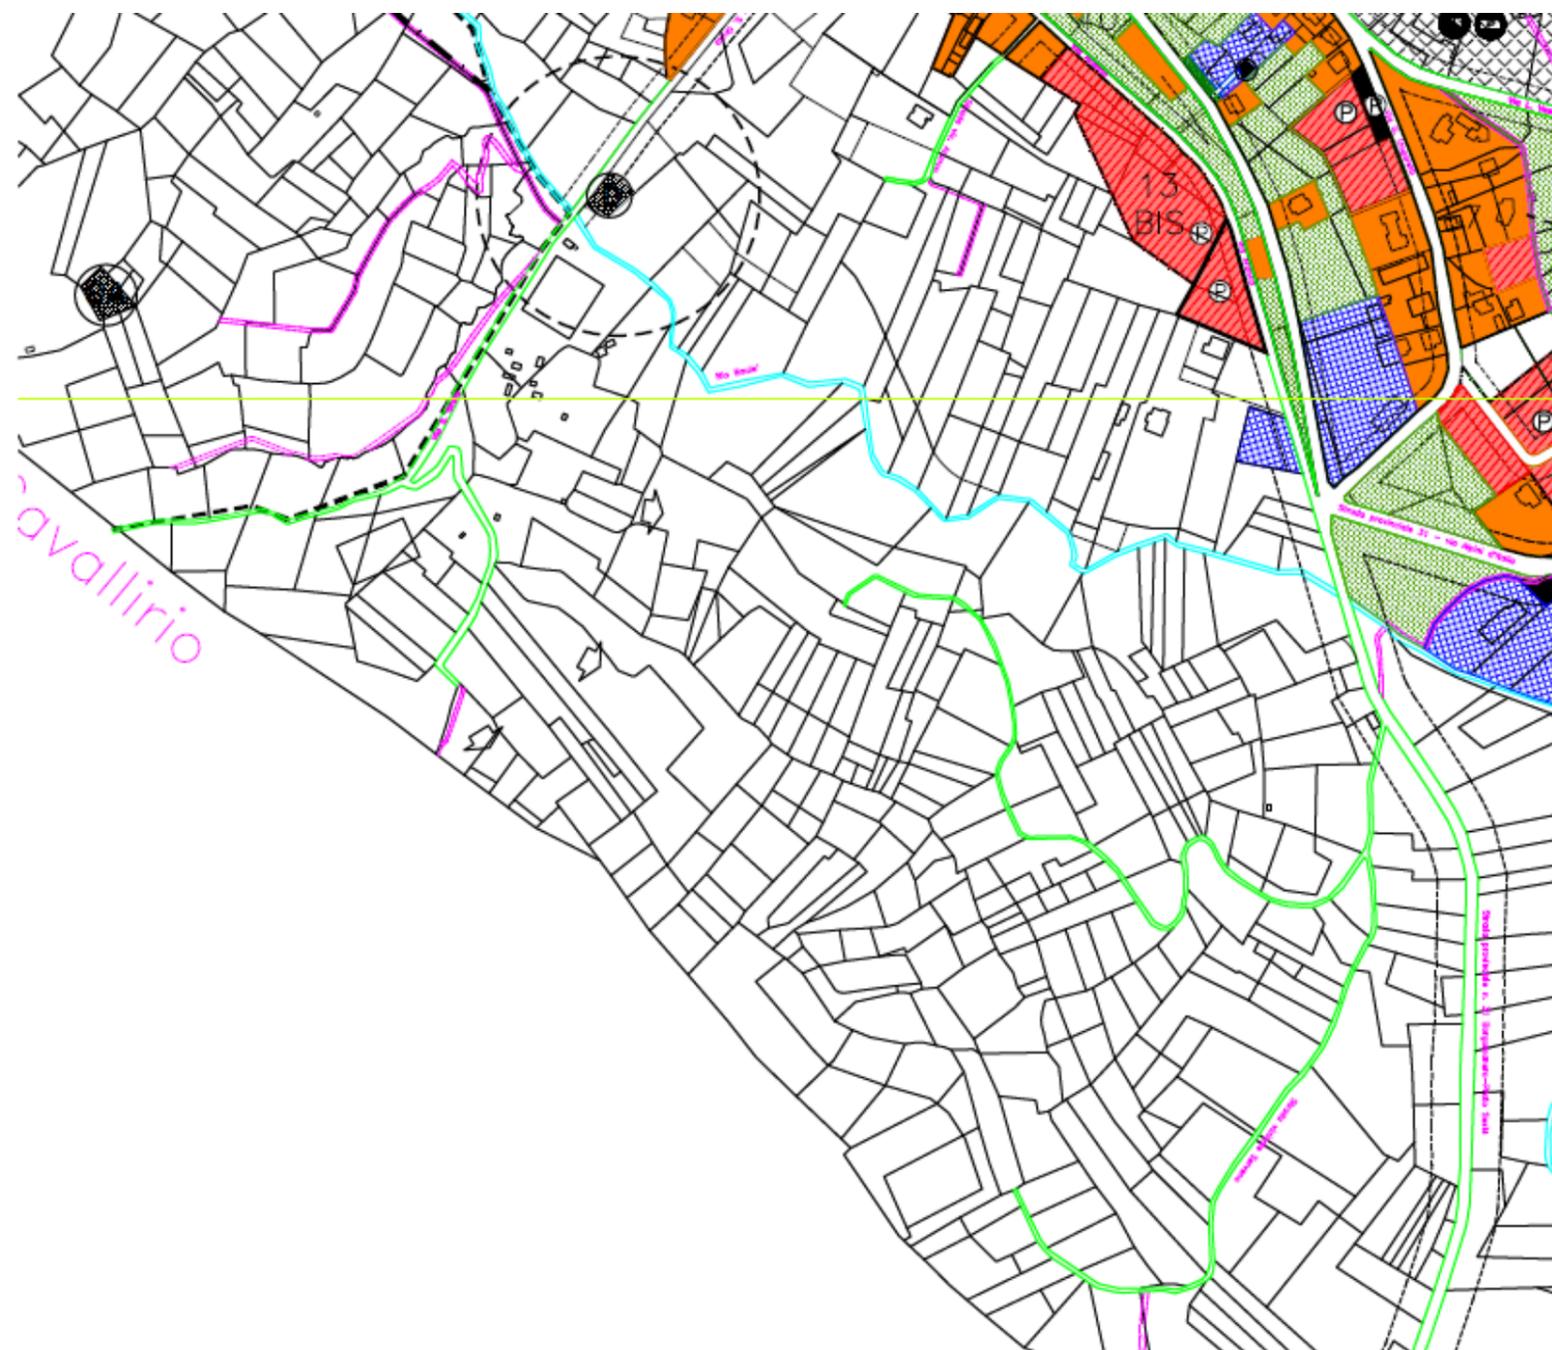
A/a GIULIO CARTA

PROPONENTE

Ing. Davide SANDRIN

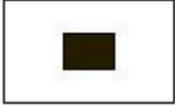
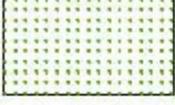
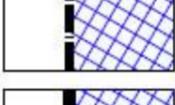
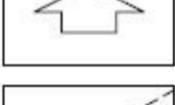
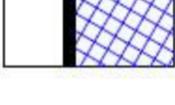
MAGGIO 2022

ESTRATTO DALLA TAVOLA 8 Quinquies (sezioni unite in scala 1 : 5.000) DEL PRG VIGENTE



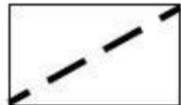
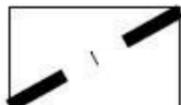
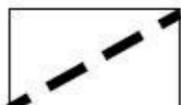
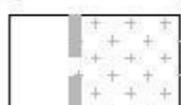
LEGENDA

LEGENDA

	Perimetrazione Comparto		Santuario: area soggetta a Piano Particolareggiato (art. 32 N.T.A.)
	Zone o edifici di interesse storico o ambientale (art. 21 N.T.A.)		Zone agricole (art. 28 N.T.A.)
	Zone di pregio ambientale di ristrutturazione (art. 22 N.T.A.)		Zona vincolata a verde privato di salvaguardia (art. 19.6 N.T.A.)
	Zone compromesse di completamento e recupero (art. 23 N.T.A.)		Istruzione
	Zone di nuovo impianto residenziale a intervento diretto (art. 24.1 N.T.A.)		Verde pubblico - parco, gioco, sport
	Zone di nuovo impianto residenziale vincolate a P.E.C. (art. 24.2 N.T.A.)		Parcheggi pubblici esistenti
	Zone residenziali con P.E.C. ATTUATIVO (art. 24.2 N.T.A.)		Parcheggi pubblici in progetto
	Zone vincolate a ristrutturazione urbanistica (art. 25 N.T.A.)		Attrezzature e servizi di interesse comune e generale
	Zone per impianti produttivi saturi e di completamento (art. 26 N.T.A.)		Area per la distribuzione di carburante
	Zone per impianti produttivi di nuovo impianto (art. 26 N.T.A.)		Zona mineraria delle "Bocchie" (soggetta a convenzionamento)
	Zone per impianti produttivi vincolate a P.E.C. (art. 27 N.T.A.)		Direttrici di scavo - MINIERE (art. 35 N.T.A.)
	Zone per impianti produttivi vincolate con P.E.C. ATTUATIVO (art. 27 N.T.A.)		Fascia di rispetto stradale

E = esistente

N.I. = nuovo impianto

	Fascia di rispetto torrente Strona e depuratori (art. 15.2 N.T.A.)
	Limite vincolo idrogeologico
	Zona di salvaguardia ambientale Parco Naturale Monte Fenera
	Fascia di rispetto Pozzo acquedotto consorziale
	Fascia di rispetto cimiteriale (art. 19.2 N.T.A.)
	Nuovi tracciati stradali
	Ambito concessione mineraria "S.Grato"

	Depuratore
	Serbatoio acquedotto
	Pozzo acquedotto consorziale
	Municipio
	Ambulatorio
	Ufficio postale
	Attrezzature Comuni (Centro ricreativo)
	Ricovero attrezzature e mezzi Comunali
	Verde pubblico
	Attrezzature sportive (Campo da calcio)
	Chiese
	Istruzione (materna, elementari, medie, palestra)
	Depuratore in progetto
	Attrezzature Comuni (Casa di riposo) in progetto

ESTRATTO DALLA TAVOLA 8 Quinquies (sezioni unite in scala 1 : 5.000) DI VARIANTE

