


SEZIONE TIPOLOGICA STATO DI FATTO

SEZIONE TIPOLOGICA RIPROFILATURA

SEZIONE TIPOLOGICA STATO FINALE

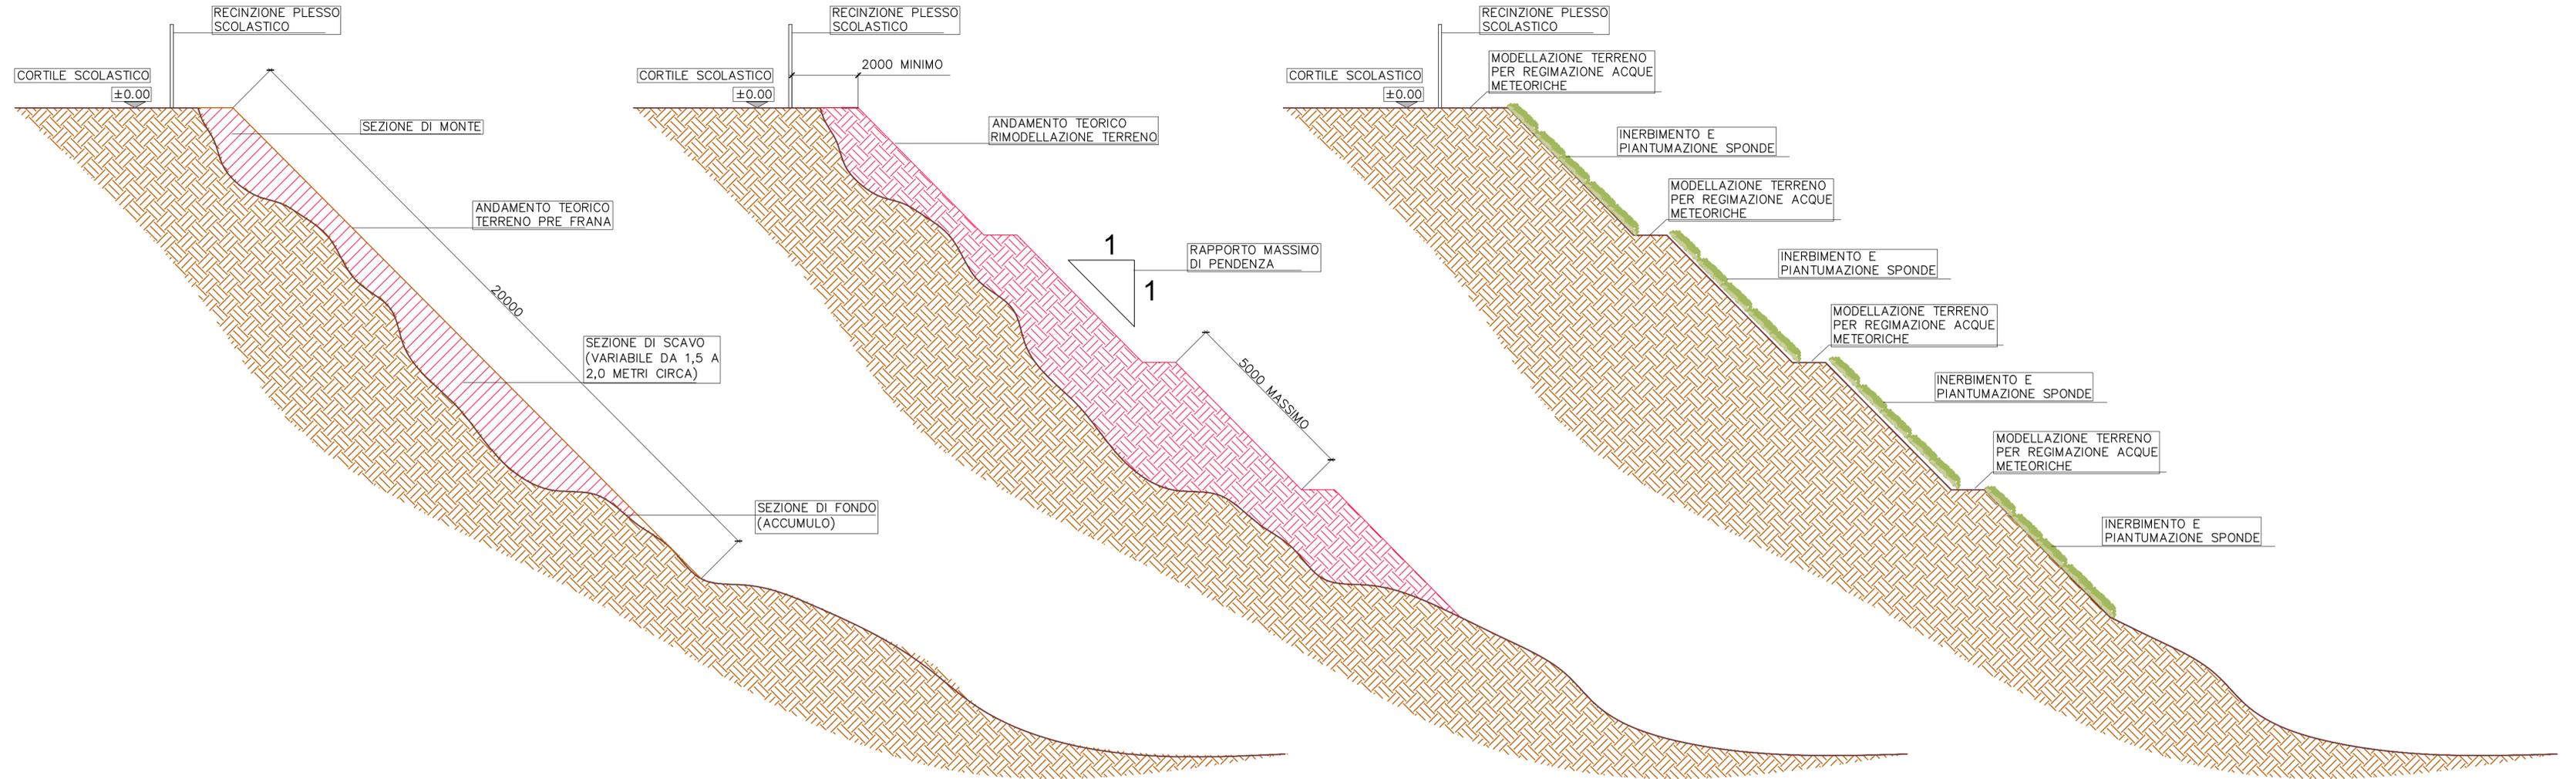

**NOTE GENERALI**

Tutti i lavori dovranno essere eseguiti secondo le vigenti normative ed i principi di sicurezza sul lavoro.

**ALTRE PRESCRIZIONI E RACCOMANDAZIONI**

TRACCIAMENTI Tutte le misure ed i tracciamenti vanno controllate in cantiere a cura della ditta esecutrice.

TRACCIAMENTI La quota di sbancamento, scavo e riporto sono da verificare in opera

TRACCIAMENTI Tutte le misure sono espresse in millimetri, le quote altimetriche sono espresse in metri (salvo dove diversamente indicato)

REINTERRI E RIPROFILATURE Tutti i reinterri ed i riporti dovranno essere eseguiti con materiale misto naturale stabilizzata di cava o altro materiale idoneo. Tutti i reinterri e riempimenti dovranno essere rullati e compattati per strati non superiori a 25 cm. Dopo aver eseguito il reinterro dovrà essere controllato il grado di compattazione

**NOTA BENE:**

- ELABORATO PRELIMINARE VALIDO PER RICHIESTA DI OFFERTE
- TUTTI GLI INTERVENTI PROPOSTI DOVRANNO ESSERE VALUTATI IN CORSO D'OPERA
- LE DIMENSIONI, LA POSIZIONE DEI PLINTI IN PROGETTO E LE EVENTUALI INTERFERENZE CON LE STRUTTURE ESISTENTI DOVRANNO ESSERE VALUTATI A SCAVI AVVENUTI
- LA REALIZZAZIONE DI EVENTUALI OPERE PROVVISORIALI A SOSTEGNO DEGLI SCAVI SONO ONERE DELL'IMPRESA ESECUTRICE E DOVRANNO ESSERE APPROVATE DALLA COMMITTENZA PRIMA DELL'INIZIO DEI LAVORI.
- SOLUZIONI ALTERNATIVE PER L'ESECUZIONE DEL RIPROFILAMENTO DELLA SCARPATA DEVONO ESSERE SOTTOPOSTE PER APPROVAZIONE ALLA COMMITTENZA
- RAPPORTO MASSIMO DI PENDENZA REALIZZABILE
- LUNGHEZZA MASSIMA DI RANDA 5 METRI

*Ricardo Decorato*

DEGLI INGEGNERI DELLA PROVINCIA DI MILANO  
 DOTT. ING. RICCARDO DECORATO  
 Settore: Ambiente e ambientale  
 n° A 28572

**COMUNE DI BOCA**

COMMITTENTE  
 COMUNE DI BOCA  
 Via Unità d'Italia n.1 - 28010 BOCA (NO)

Progetto  
**INTERVENTO DI SISTEMAZIONE FRANA PRESSO PLESSO SCOLASTICO - COMUNE DI BOCA**

Descrizione:  
 SCHEMA PROGETTUALE

data: 13 07 2015

Foglio	di fogli	Formato	Scala	Revisione
1	1	A1	1:100	00

La proprietà di questo disegno è riservata a norma di legge. Riproduzione, anche parziale, vietata.

Codice lavoro: \_\_\_\_\_ Codice tav. Settore: \_\_\_\_\_ Numero tavola: **S\_01**