



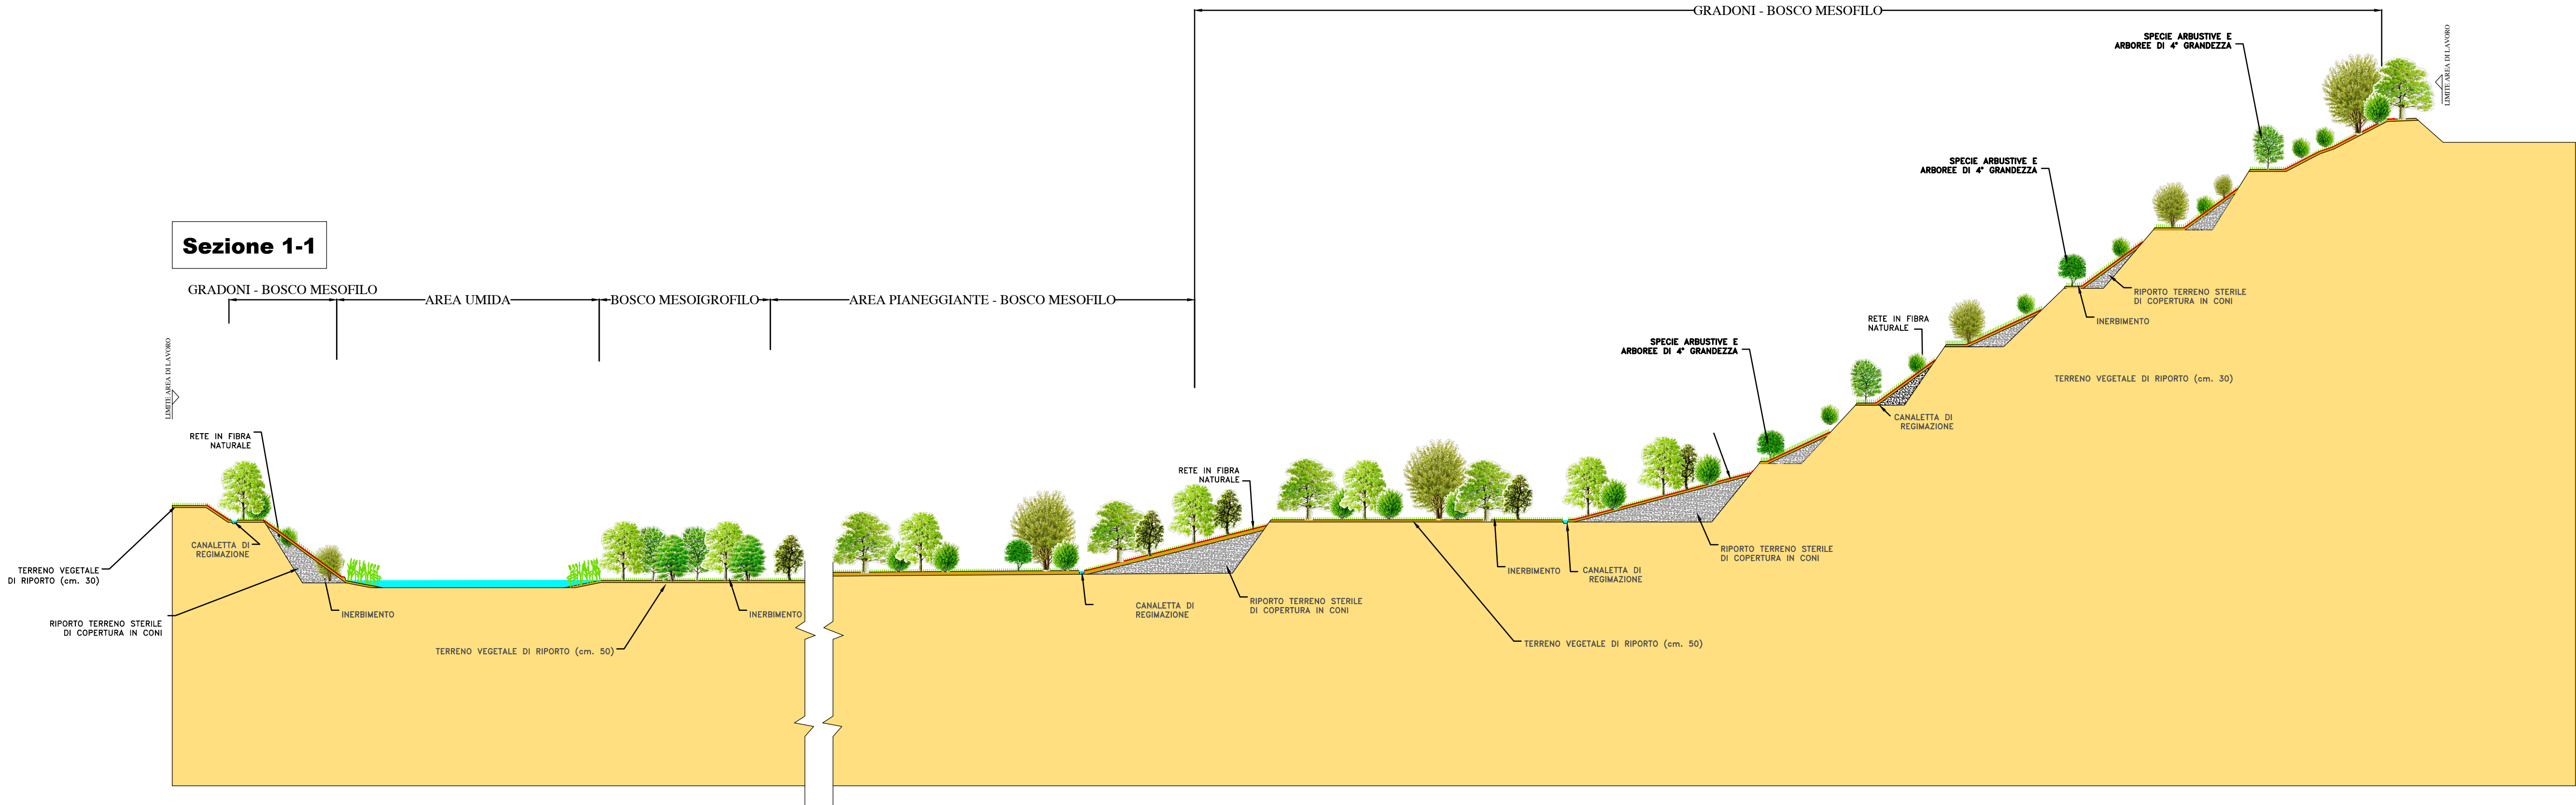

Sezione 2-2

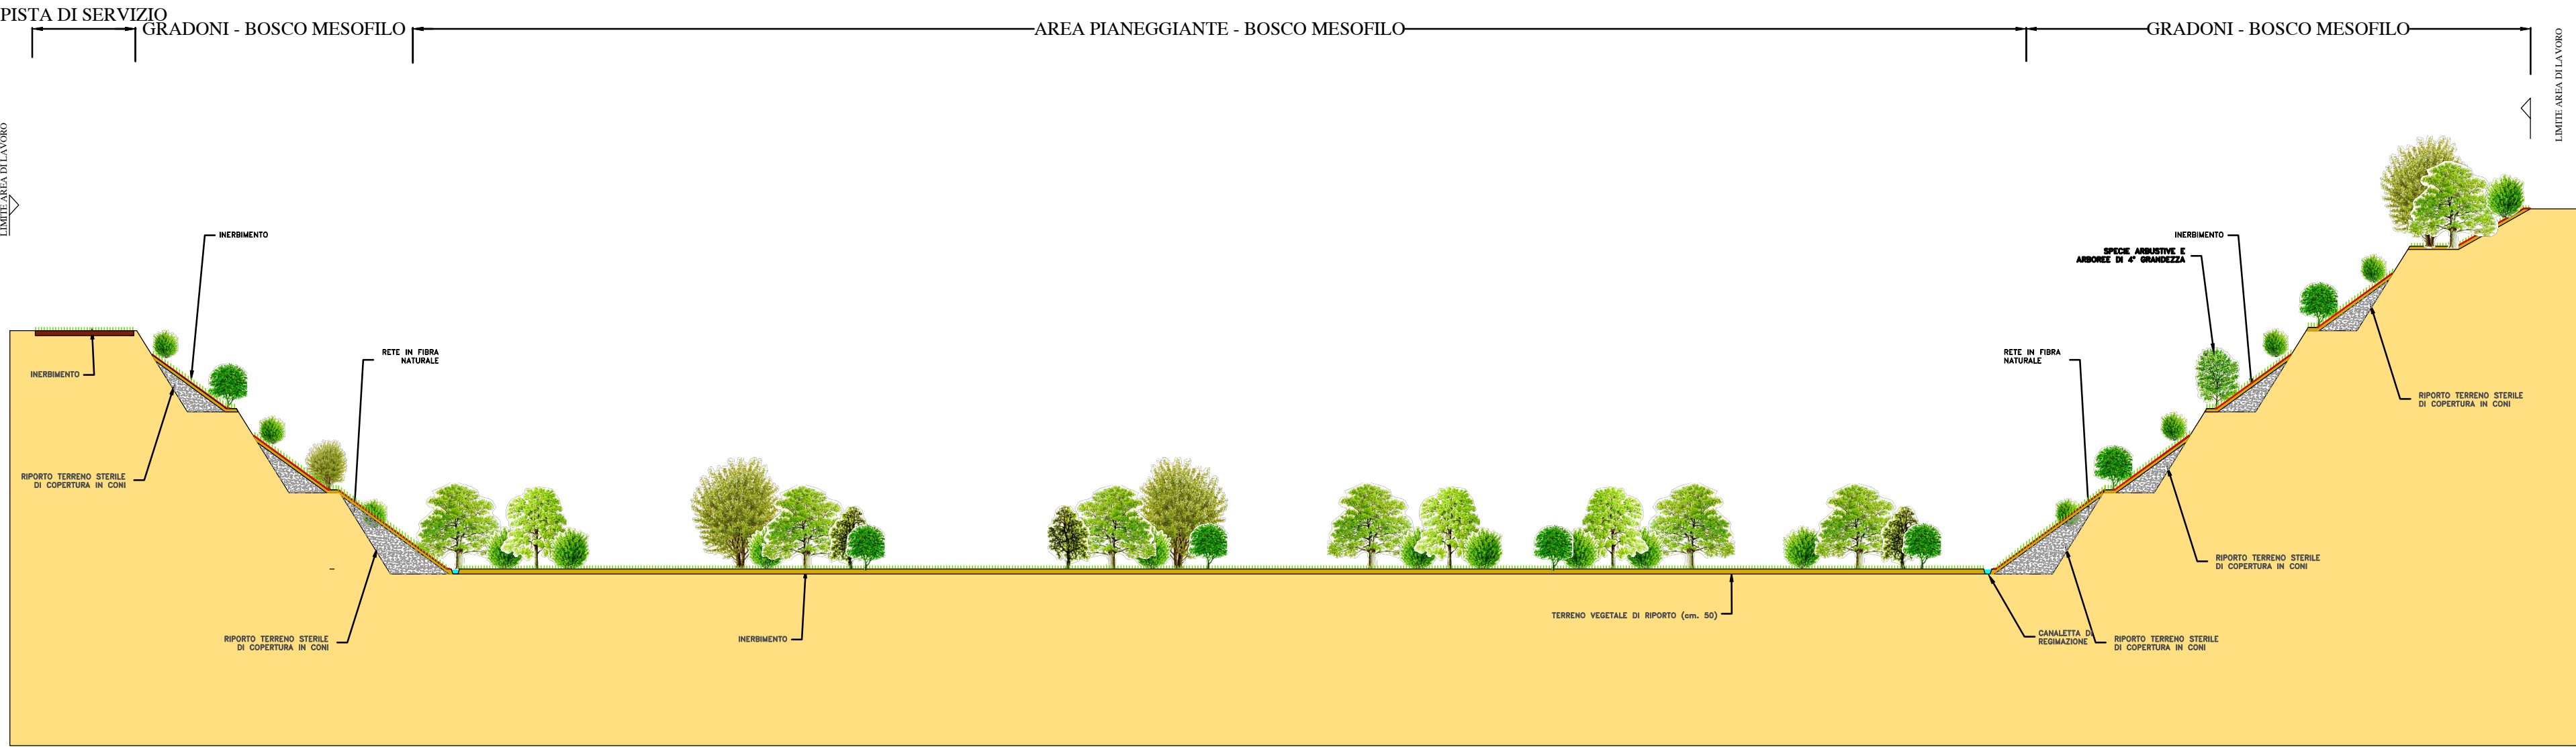

Provincia di Novara



Regione Piemonte



Comuni di Boca e Cavallirio



Minerali Industriali S.r.l.

SEDE LEGALE ED AMMINISTRATIVA P.zza M.Liberta', 4 28100 NOVARA

PROGETTO

Concessione Mineraria "S.Grato"
Comuni di Boca e Cavallirio (NO)

Richiesta di rinnovo con riduzione Concessione Mineraria

Sezioni di recupero ambientale

Elaborato
TAVOLA 5

Data
Maggio 2022

Scala
1:500

Identificazione elaborato	Redatto	Verificato	Approvato
FA04T1322.dwg	-	-	-

Revisione	Data	Redatto	Verificato	Approvato	Oggetto

PROGETTISTI (ELABORATO FIRMATO DIGITALMENTE)

Geol. Enrico ARESE Agr. Giuglio MONTI
Ordine Geologi Regione Piemonte Ordine Dott. Agronomi e Scienze Forestali
A.P. Sez. A - N. 458 Provincia VC
N. 47

RESPONSABILE DEL PROGETTO TOPOGRAFO
Ing. Davide SANDRIN Geom. Gianluca OSS