

SI PRECISA CHE NON SARA'
REALIZZATA NESSUNA
RECINZIONE DEL LOTTO DI
PROPRIETA'


n°6 piante di
LAGERSTROEM
H. Max 3,00

ALTRA PROPRIETA'

ALTRA PROPRIETA'

PLANIMETRIA GENERALE

STUDIO TECNICO RAGAZZONI	COMMITTENTE: "IMMOBILIARE D. & M. S.R.L."		DATA: OTTOBRE 2023
	COMUNE: BOCA		SCALA: 1:100
	DENOMINAZIONE: NUOVA EDIFICAZIONE CAPANNONE AD USO DEPOSITO		TAVOLA N° 1
	OGGETTO TAVOLA: PLANIMETRIA GENERALE		
IL PROGETTISTA: Ing. PIERUCCI TULLIO Geom. RAGAZZONI PIERANGELO Castelletto S. Ticino (NO) via San Carlo 11 raga.arl@libero.it Massino Visconti(NO) piazza Vittorio Veneto 5 Tel. 3356742281	IL COMMITTENTE:		

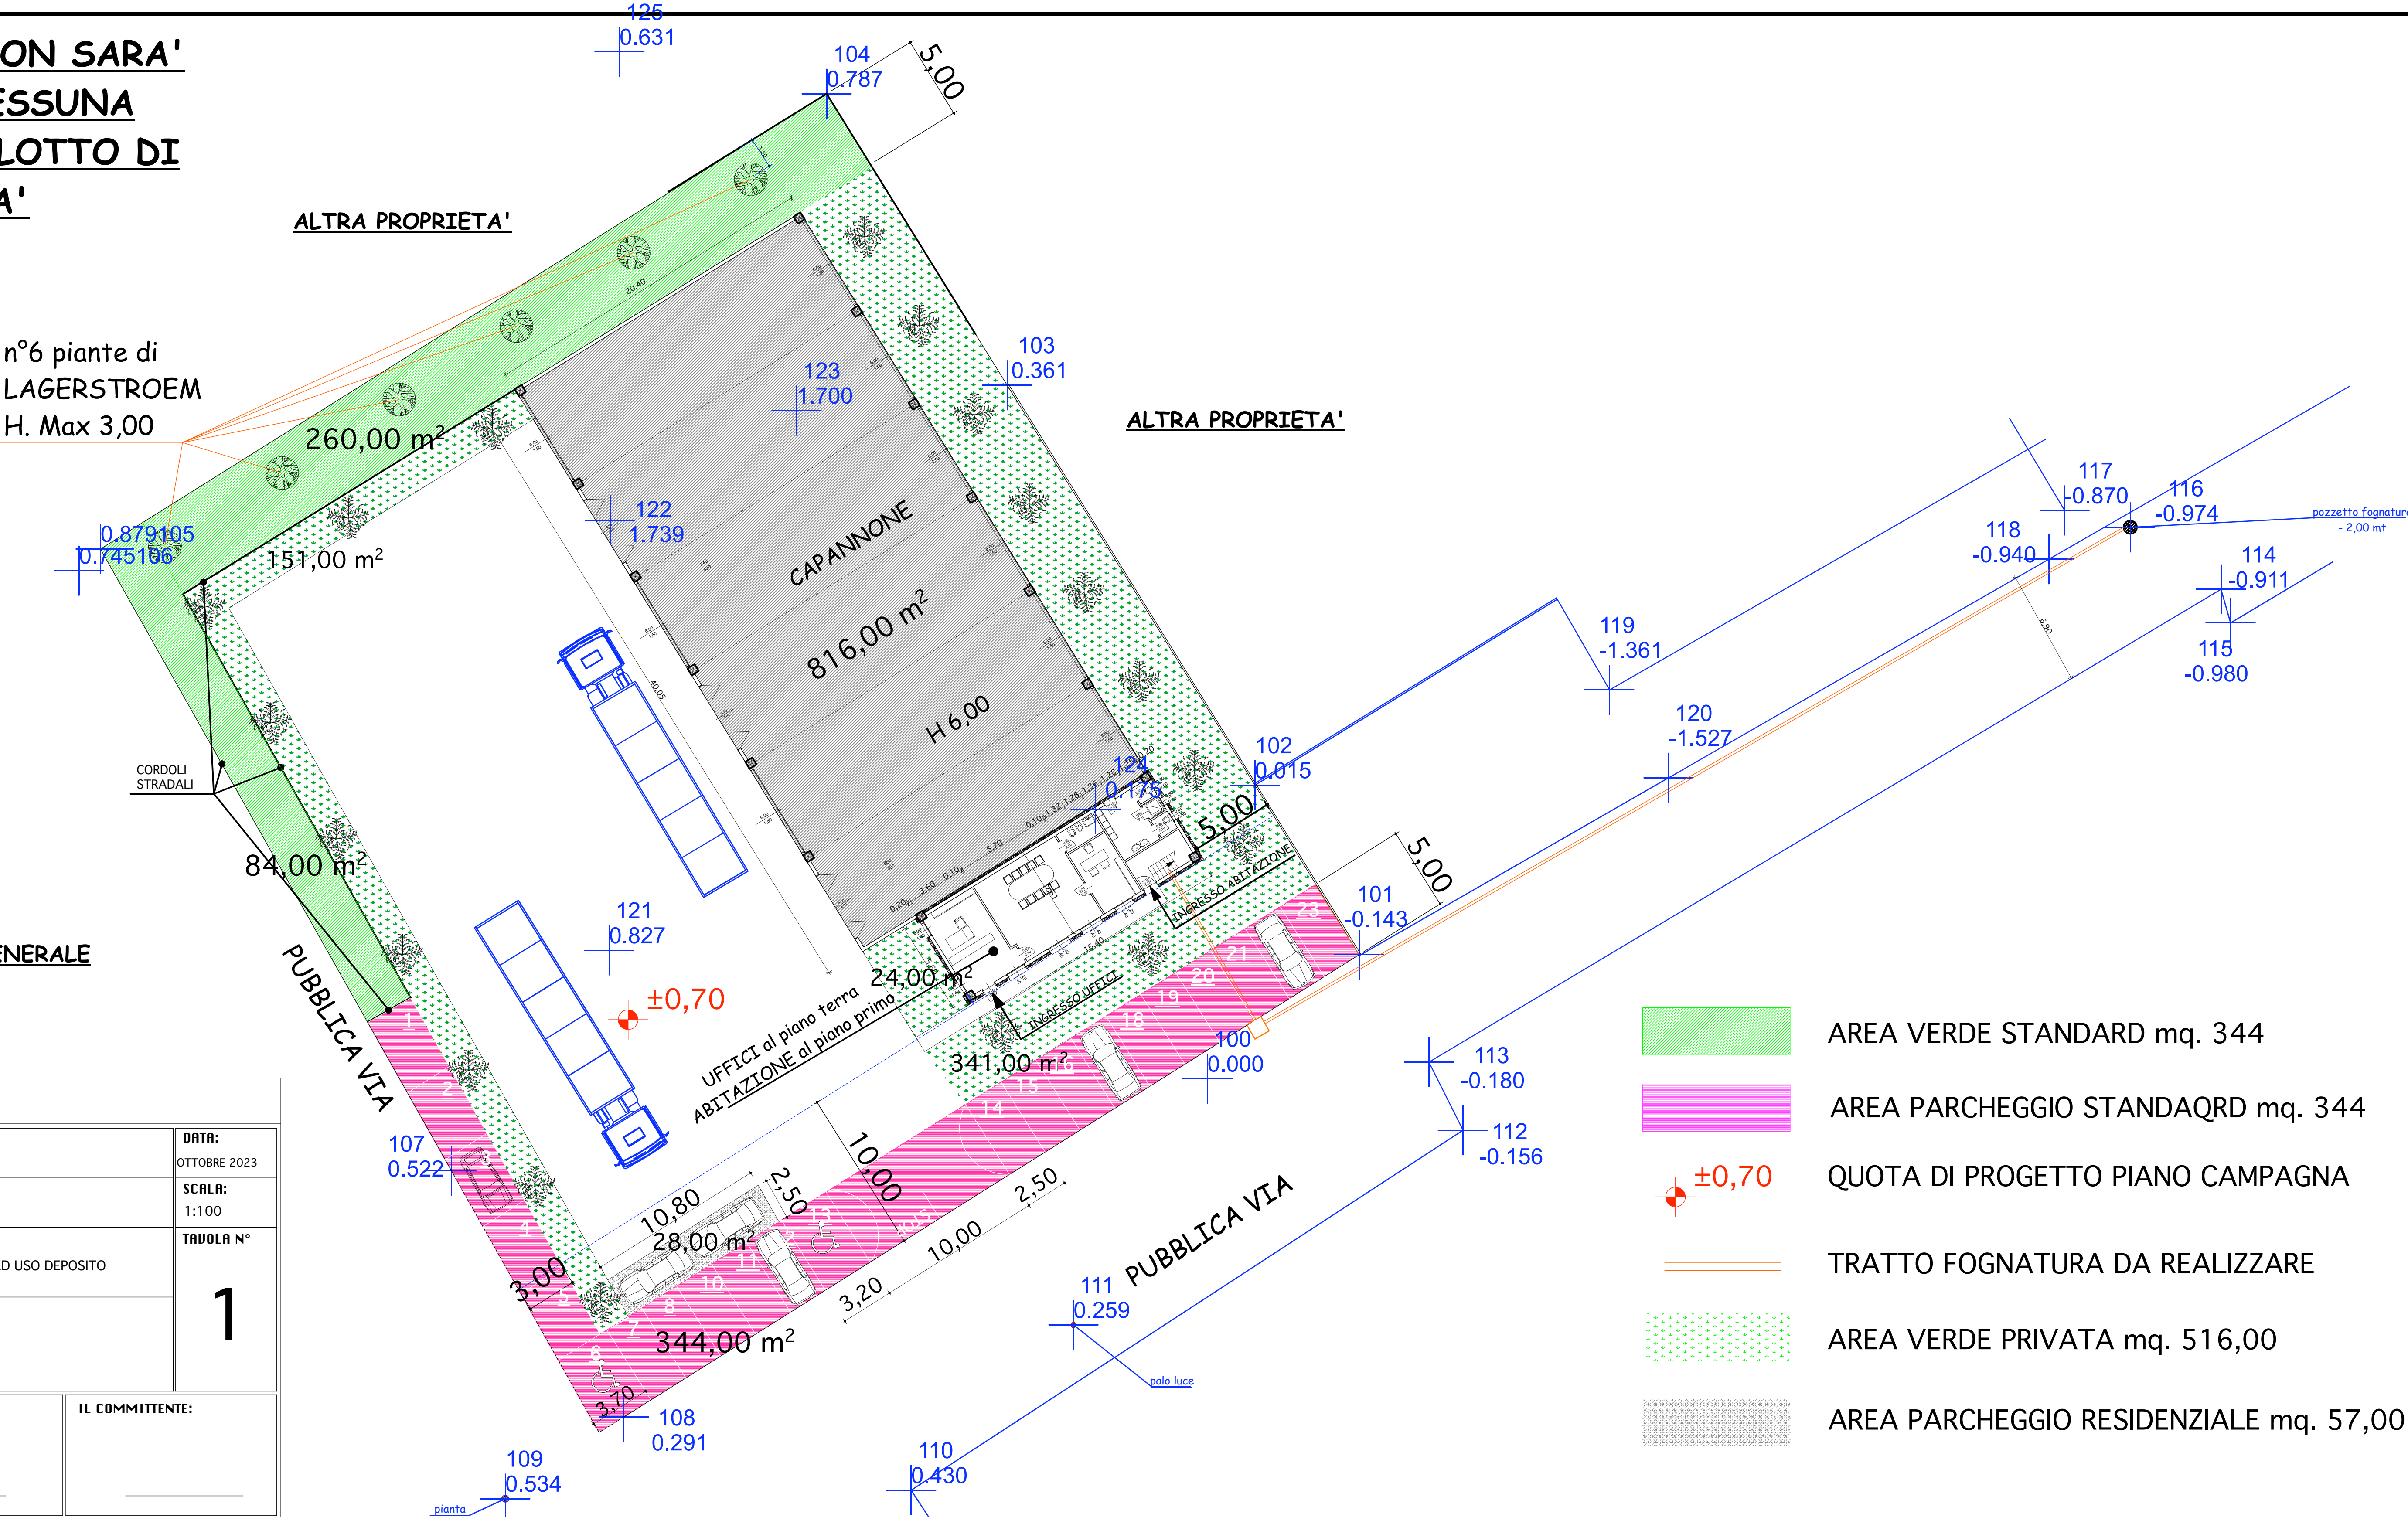

- AREA VERDE STANDARD mq. 344
- AREA PARCHEGGIO STANDAQRD mq. 344
- QUOTA DI PROGETTO PIANO CAMPAGNA
- TRATTO FOGNATURA DA REALIZZARE
- AREA VERDE PRIVATA mq. 516,00
- AREA PARCHEGGIO RESIDENZIALE mq. 57,00