REGIONE PIEMONTE - PROVINCIA DI NOVARA

COMUNE DI BOCA

VARIANTE AL P.R.G.C.
in adeguamento al P.A.I.

TITOLO:
RILIEVO FREATIMETRICO

SCALA:
scala 1: 10.000

PROGETTO PRELIMINARE

DATA DI STESURA:
gennaio 2008

TAVOLA 3

AGGIORNAMENTO:

ESTREMI DI ADOZIONE:

SINDACO:

TRASMISSIONE IN PROVINCIA:

PROGETTISTA: DOTT. GEOL. F. EPIFANI

STUDIO GEOLOGICO EPIFANI
Via XX Settembre 73 - 28041 Arona (NO)
tel 0322 241531 fax 0322 48422
E-MAIL: fulvio.epifani@tin.it

DELIBERA DI APPROVAZIONE:

SEGRETARIO COMUNALE:

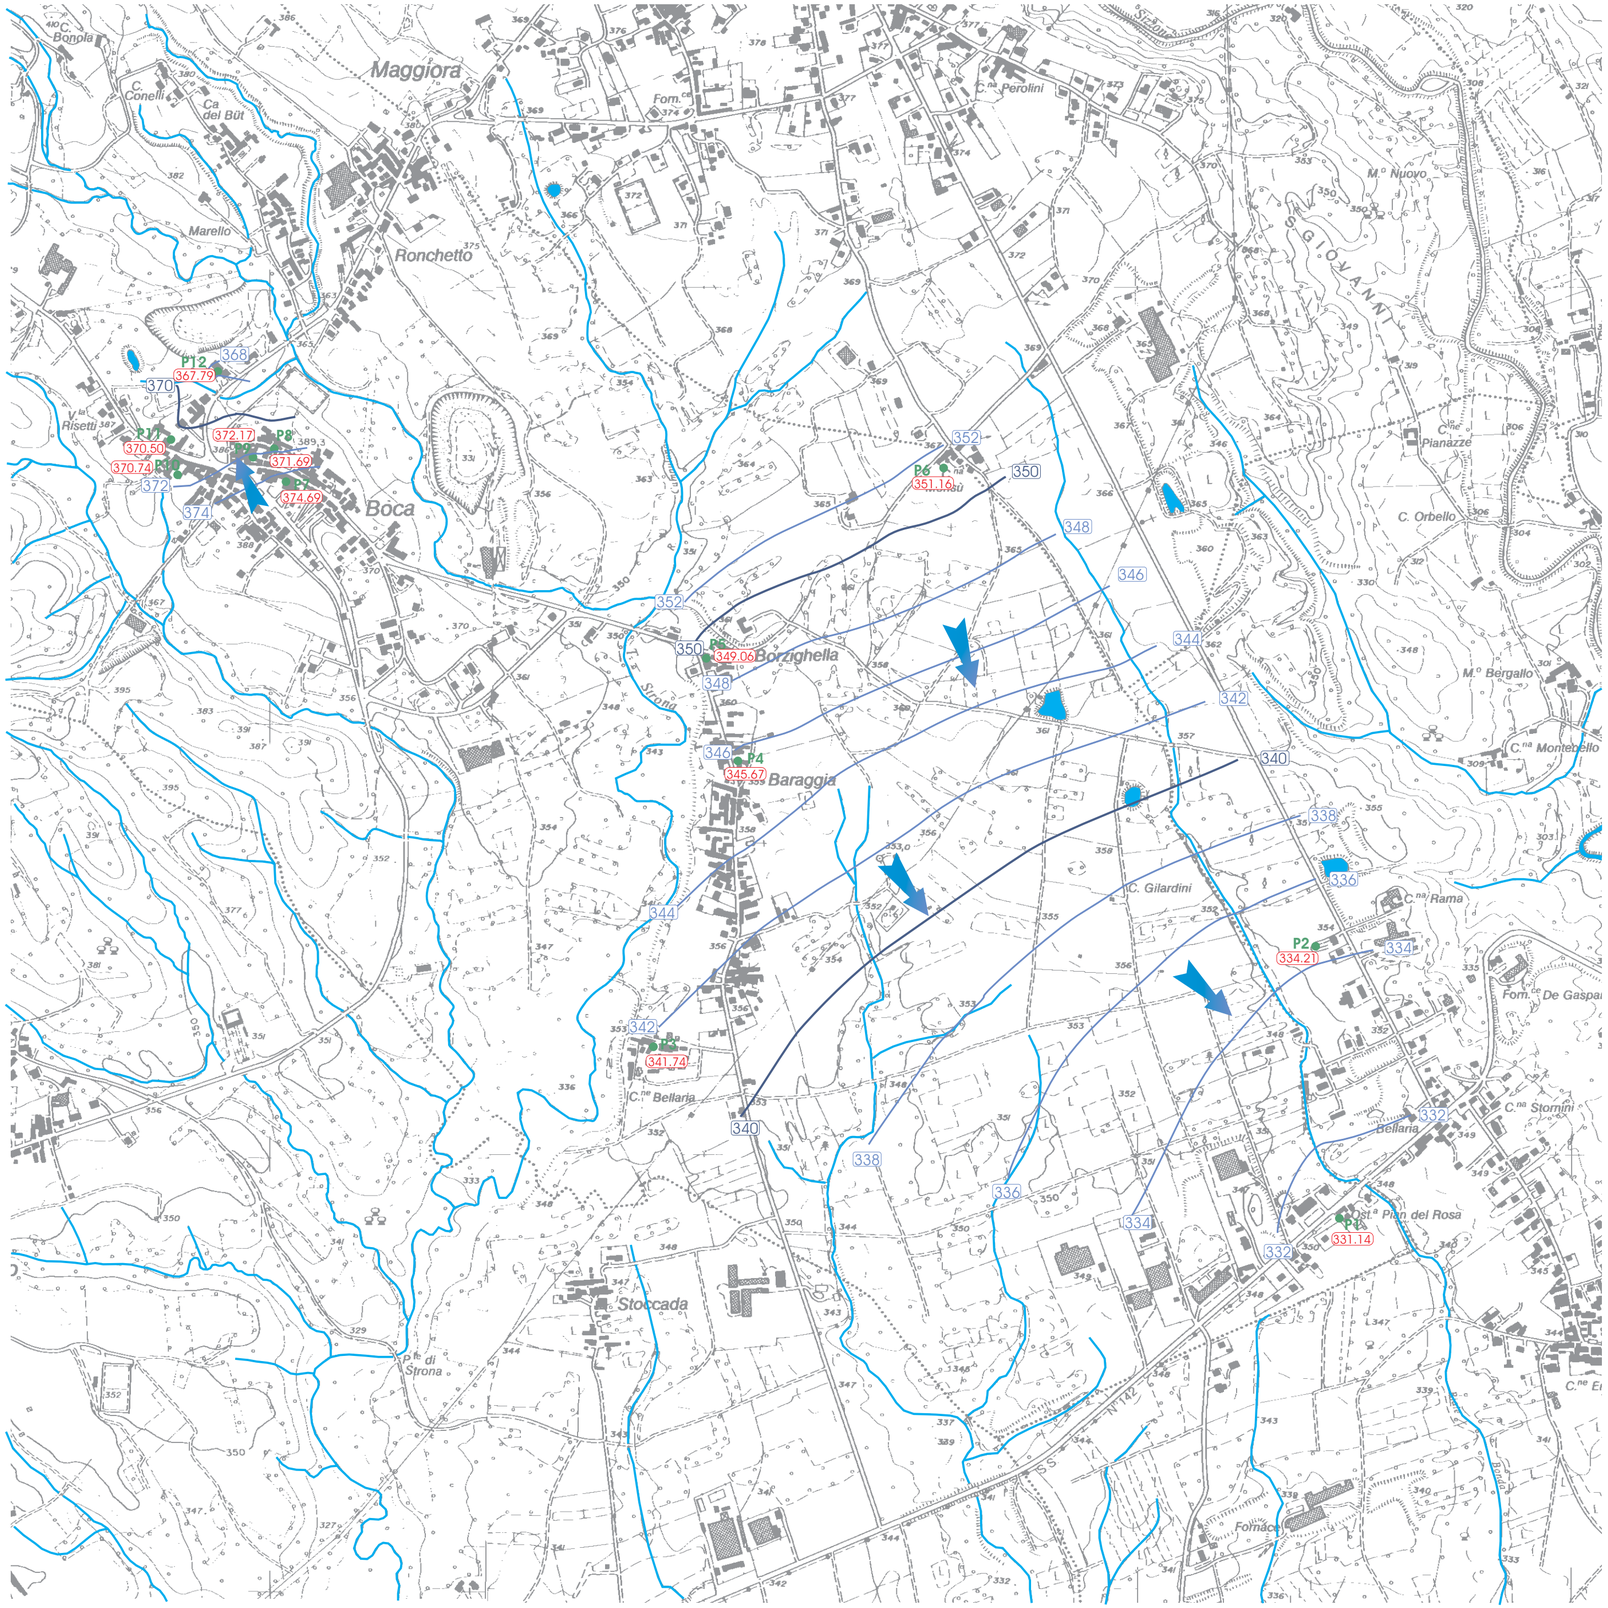

Legenda

- Linee isofreatiche (m s.l.m)
- Direzione di flusso
- Pozzi utilizzati per il rilievo freatimetrico
- Fontanili o laghetti utilizzati nel rilievo freatimetrico
- 371.69 Quota della falda misurata
- Idrografia superficiale